

**Администрация
муниципального образования
сельского поселения село Ворсино
Боровского района Калужской области**

ПРОЕКТ ПОСТАНОВЛЕНИЯ

« ____ » _____ 2023 г.

с. Ворсино

№ _____

**О предоставлении (отклонении) разрешения
на условно разрешенный вид использования
земельного участка с кадастровым номером 40:03:061001:3У
«хранение автотранспорта» (код 2.7.1)**

Руководствуясь статьей 39 Градостроительного кодекса Российской Федерации, в соответствии с Правилами землепользования и застройки муниципального образования сельского поселения село Ворсино, учитывая заключение о результатах публичных слушаний, протокол публичных слушаний от _____ 2023 года, администрация муниципального образования сельского поселения село Ворсино

ПО С Т А Н О В Л Я Е Т:

1. Предоставить (отклонить) разрешение на условно разрешенный вид использования «хранение автотранспорта» (код 2.7.1) для образуемого в соответствии со схемой расположения земельного участка на кадастровом плане территории, в кадастровом квартале 40:03:061001, общей площадью 40 кв.м., расположенного на землях населенных пунктов, в территориальной зоне ОД (зона делового, общественного и коммерческого назначения), находящегося по адресу: Калужская область, Боровский район, село Ворсино, заявитель Перминов Валерий Александрович.

2. Обнародовать настоящее постановление в порядке, установленном для официального опубликования муниципальных правовых актов на официальном сайте администрации <http://adm-vorsino.ru> сети «Интернет», а также на стенде в здании администрации по адресу: Калужская область, Боровский район, с.Ворсино, ул. Молодежная, дом 8.

3. Постановление вступает в силу с момента его подписания.

ВРИО Главы администрации

А. В. Колокаев

Утверждена

Постановлением администрации муниципального
(наименование документа об утверждении, включая наименования
района "Боровский район" КО

органов государственной власти или органов местного

самоуправления, принявших решение об утверждении схемы


или подписавших соглашение о перераспределении земельных участков)

от _____ № _____

Схема расположения земельного участка или земельных участков на кадастровом плане территории

Условный номер земельного участка:	-	
Площадь земельного участка :	40 кв.м.	
Обозначение характерных точек границ	Координаты, м	
1	2	3
1	510275,56	1324325,86
2	510282,64	1324329,57
3	510280,32	1324333,99
4	510273,23	1324330,28
1	510275,56	1324325,86

Система координат: МСК 40

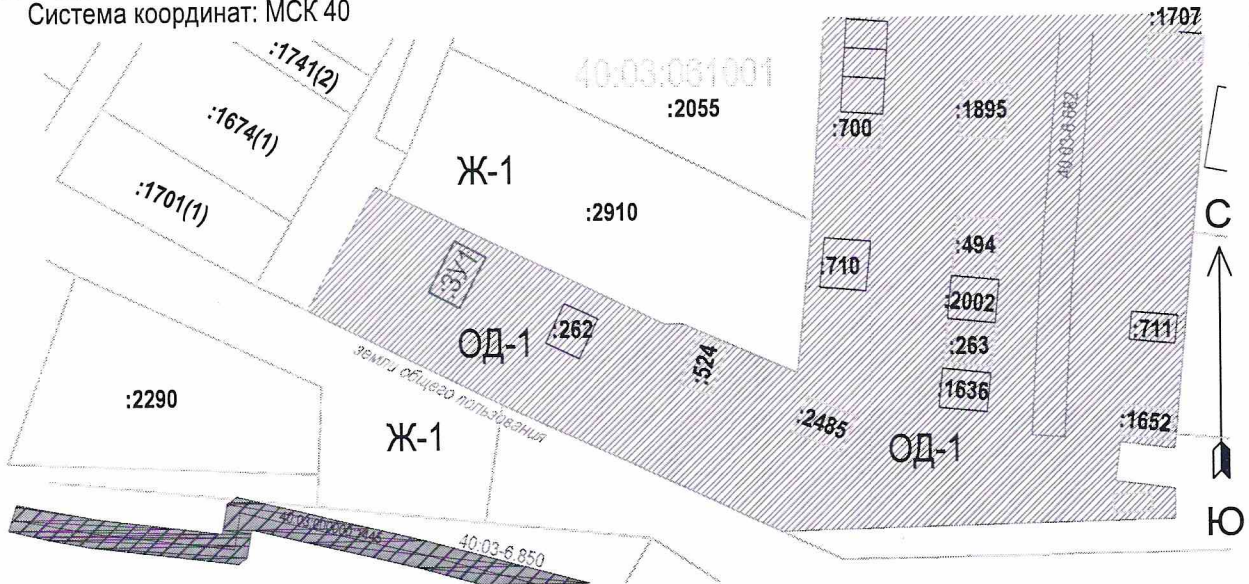

Масштаб 1:1000

Условные обозначения:

- | | | |
|---|--|---|
| <p>40.03.061001 - номер кадастрового квартала</p> <p>:3У1 - надписи образуемого земельного участка</p> <p>- вновь образованная часть границы, сведения о которой достаточны для определения ее местоположения</p> <p>- граница земельного участка, установленная в соответствии с федеральным законодательством, включенная в ГКН</p> <p>:486 - надписи кадастрового номера земельного участка</p> | <p>земли общего пользования 40.03.000000-1445</p> <p>Ж-1 40.03-6.682</p> <p>□</p> | <p>- обозначение земель общего пользования (дороги)</p> <p>- обозначение сооружения - линейного объекта (газопроводы, автодороги и т.п.)</p> <p>- обозначение территориальных зон</p> <p>- зоны с особыми условиями использования территории</p> <p>- обозначение объектов капитального строительства (здания, сооружения, строения и т.д.)</p> |
|---|--|---|