


4. СИТУАЦИОННЫЙ ПЛАН

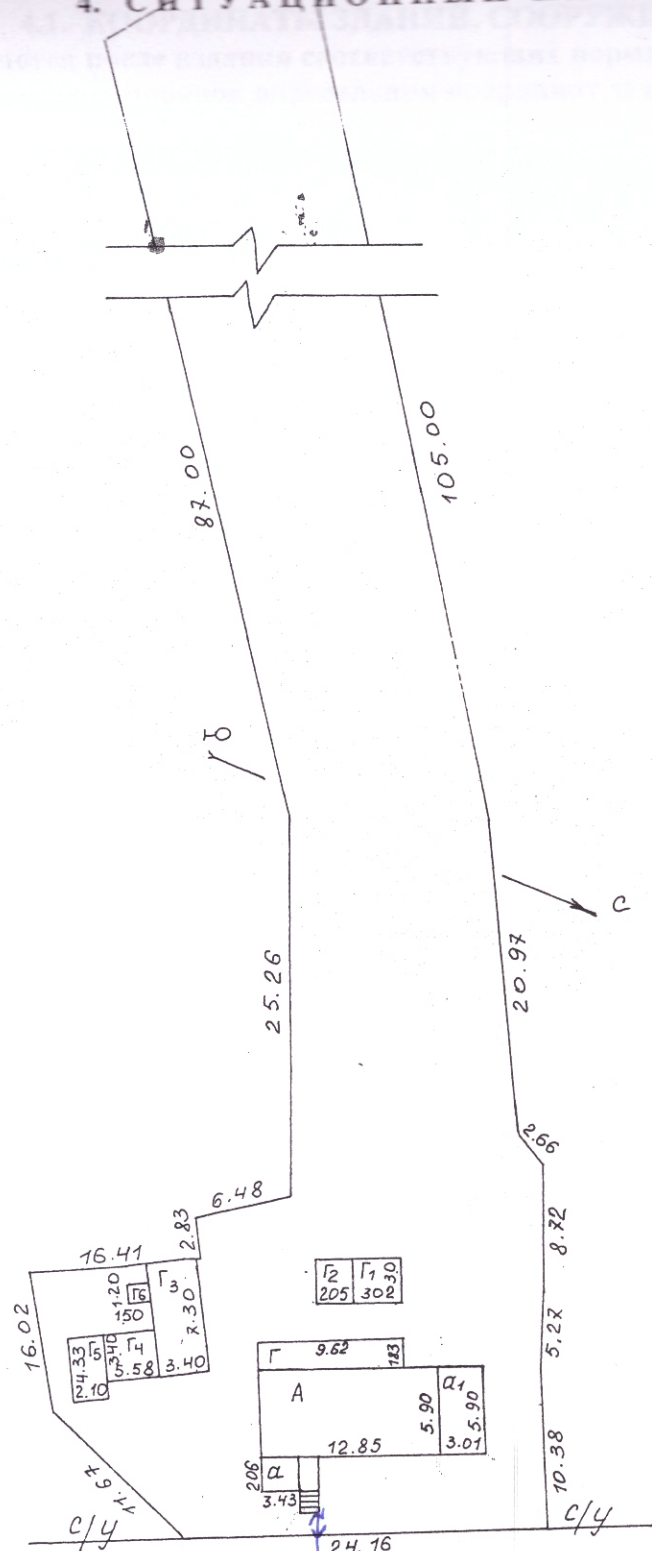

| | | | | |
|---|----------------------|------------|---------------|---------|
| КАЗЕННОЕ ПРЕДПРИЯТИЕ КАЛУЖСКОЙ ОБЛАСТИ «БЮРО ТЕХНИЧЕСКОЙ ИНВЕНТАРИЗАЦИИ» | | | | |
| Ситуационный план объекта индивидуального строительства | | | | |
| Директор (уполномоченное лицо) | Ф.И.О. | Дата | Адрес объекта | Лист |
| | Бобрышев Н.В. | 15.03.07г. | Дер.Климкино | Листов |
| | <i>Бобрышев Н.В.</i> | Подпись | | Масштаб |
| | | | | 1:500 |