

**Акционерное общество
«Центр Технологического Развития»**



центр технологического
РАЗВИТИЯ

Свидетельство № СРО-П-182-02042013 от 23.12.20г.

Заказчик – Акционерное общество «Особая экономическая зона
промышленно-производственного типа «Калуга»

**«ЖЕЛЕЗНОДОРОЖНЫЙ ПУТЬ НЕОБЩЕГО ПОЛЬЗОВАНИЯ И
ИНФРАСТРУКТУРЫ, С ПРИМЫКАНИЕМ К СТАНЦИИ «ВОРСИНО»
МОСКОВСКОЙ ЖЕЛЕЗНОЙ ДОРОГИ, ДЛЯ ОБЕСПЕЧЕНИЯ
ТРАНСПОРТНОЙ ДОСТУПНОСТИ РЕЗИДЕНТОВ БОРОВСКОЙ
ПЛОЩАДКИ ОЭЗ «КАЛУГА»**

ПРОЕКТ ПЛАНИРОВКИ ТЕРРИТОРИИ

Раздел 1. Проект планировки территории. Графическая часть

П-29-2023-ППТ Раздел 1

2023

**Акционерное общество
«Центр Технологического Развития»**



центр технологического
РАЗВИТИЯ

Заказчик – Акционерное общество «Особая экономическая зона
промышленно-производственного типа «Калуга»

**Железнодорожный путь необщего пользования и
инфраструктуры, с примыканием к станции «Ворсино»
Московской железной дороги, для обеспечения транспортной
доступности резидентов Боровской площадки ОЭЗ «Калуга»**

ПРОЕКТ ПЛАНИРОВКИ ТЕРРИТОРИИ

Раздел 1. Проект планировки территории. Графическая часть
П-29-2023-ППТ Раздел 1


Генеральный директор

С.Ю. Перушкин

Главный инженер проекта

А.М. Григорян

2023

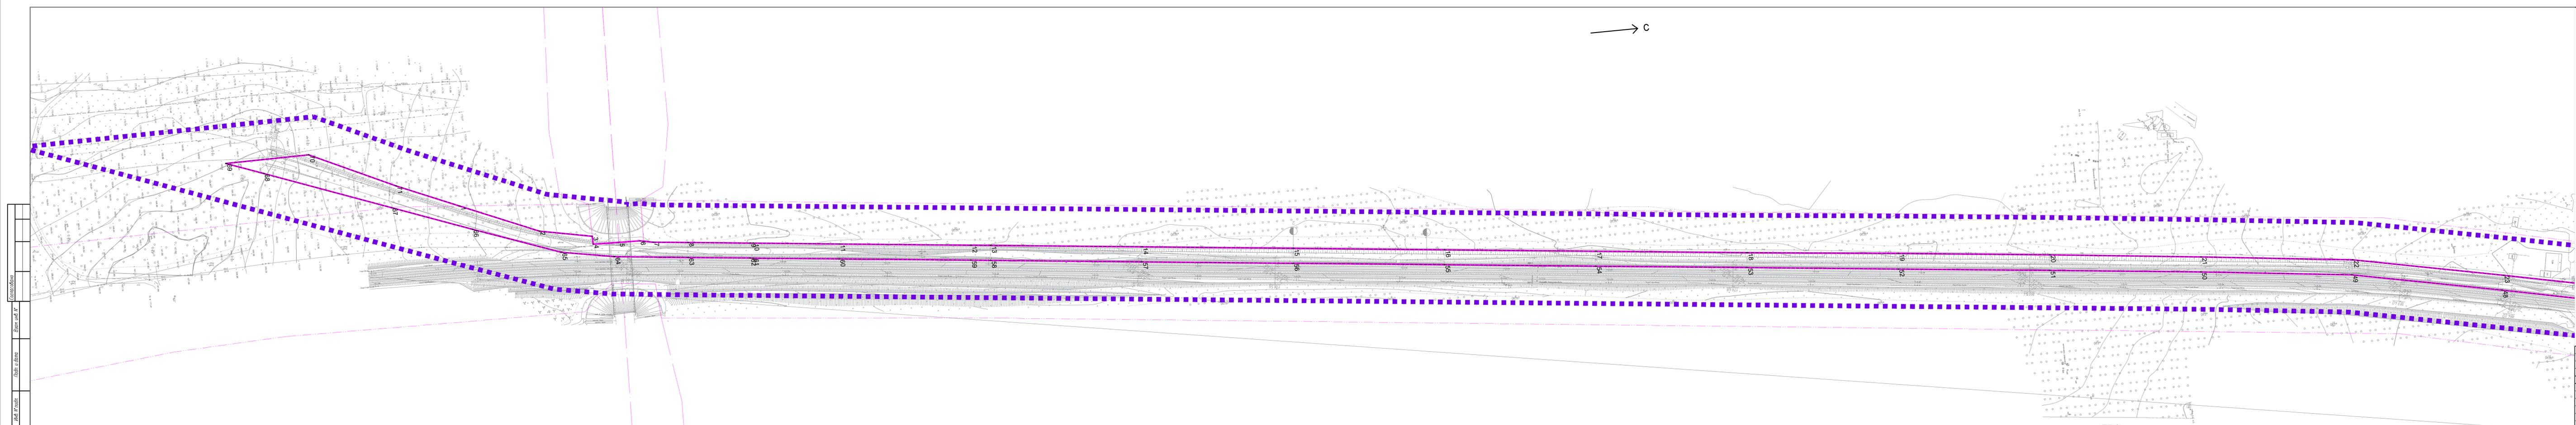

- Условные обозначения:**
- Границы:
 - ■ ■ ■ ■ территория, в отношении которой осуществляется подготовка проекта планировки
 - зона планируемого размещения линейных объектов (планируемых элементов планировочной структуры)
 - зона планируемого размещения объектов капитального строительства, входящих в состав линейных объектов
 - 1 номера характерных точек границ зон планируемого размещения линейных объектов, в том числе точек начала и окончания, точек изменения описания границ таких зон
- Существующие элементы планировочной структуры:
- полоса отвода железной дороги ОАО "РЖД"
 - полоса отвода автомобильной дороги


Примечание:
Красные линии проектируемого линейного объекта федерального значения не подлежат установлению (пункт 11 статьи 1 Градостроительного кодекса РФ)

Схема расположения листов



Изм.	Кол. уч.	Лист	И.Дж.	Подп.	Дата	Содержание изменений
Разработан	Беспалов	1	Ш	Ш	10.2023	Раздел 1 "Проект планировки территории"
Проверен	Шаргородский	1	Ш	Ш	10.2023	Графическая часть
Н.контр.	Авдеева	1	Ш	Ш	10.2023	Чертеж границ зон планируемого размещения линейных объектов. Чертеж границ зон планируемого размещения линейных объектов, подлежащих установлению в связи с изменением их местоположения.
ГИП	Григорян	1	Ш	Ш	10.2023	



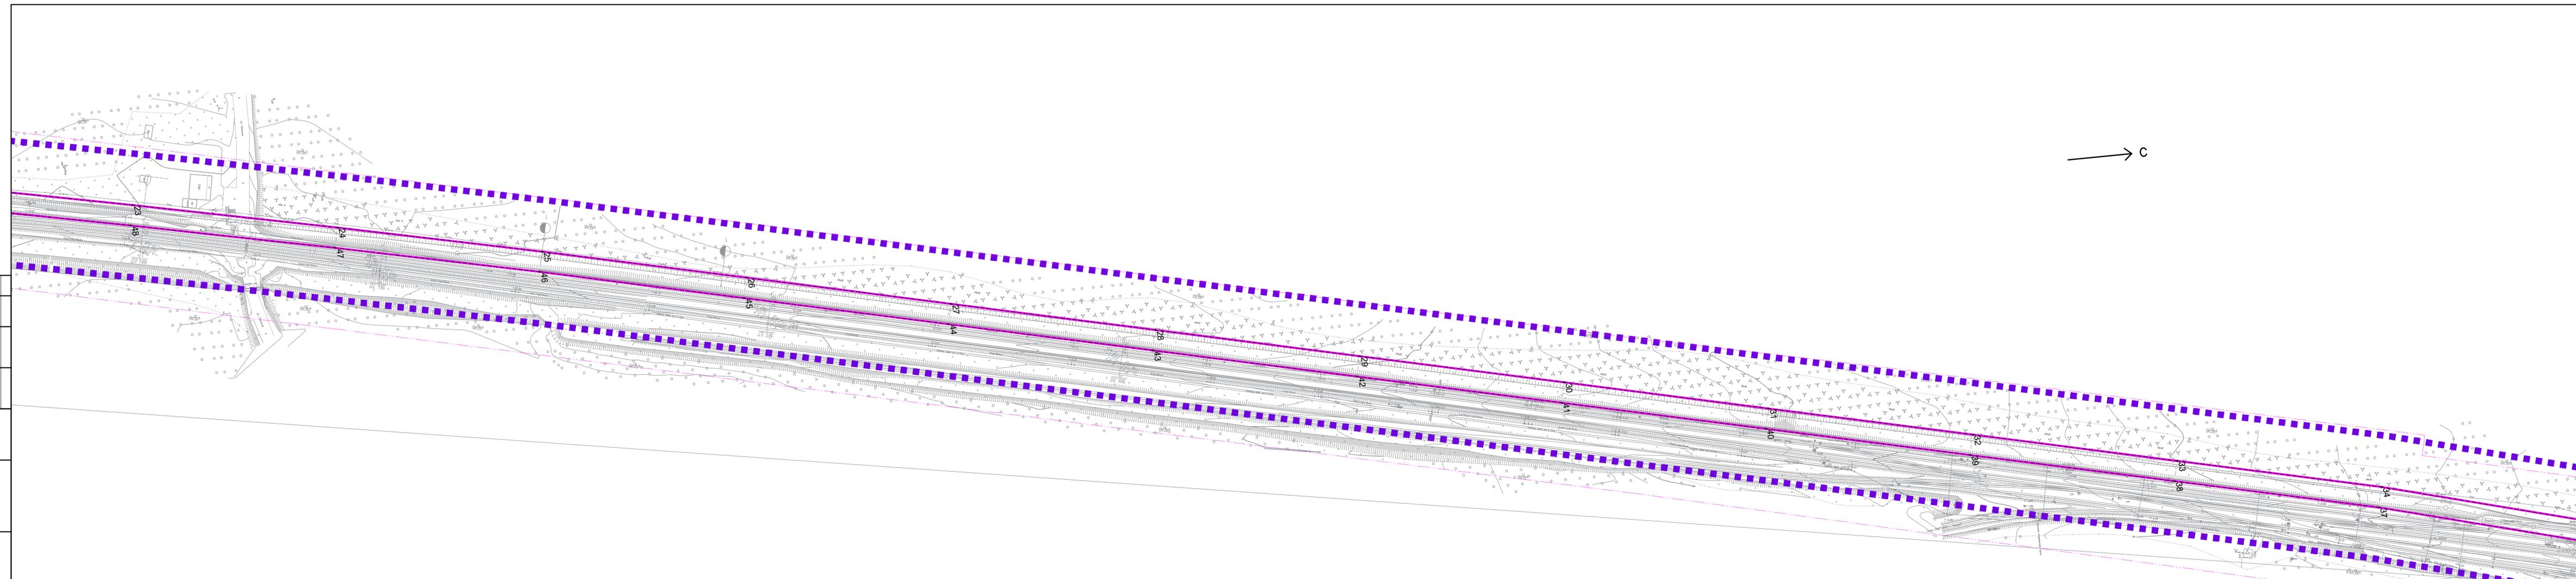

- Условные обозначения:**
- Границы:**
- ▬▬▬▬▬ территории, в отношении которой осуществляется подготовка проекта планировки
 - ▬▬▬▬▬ зон планируемого размещения линейных объектов (планируемых элементов планировочной структуры)
 - - - - - зон планируемого размещения объектов капитального строительства, входящих в состав линейных объектов
 - 1** номера характерных точек границ зон планируемого размещения линейных объектов, в том числе точек начала и окончания, точек изменения описания границ таких зон
- Существующие элементы планировочной структуры:**
- ▬▬▬▬▬ полоса отвода железной дороги ОАО "РЖД"
 - ▬▬▬▬▬ полоса отвода автомобильной дороги

Примечание:
Красные линии проектируемого линейного объекта федерального значения не подлежат установлению (пункт 11 статья 1 Градостроительного кодекса РФ)



«Железнодорожный путь небилого пользования и инфраструктура с примыканиями к станции «Ворсино» Московской железной дороги для обеспечения транспортной доступности резидентов Боровской площадки ОЗЗ «Каува»						Стация	Лист	Листов	
Изм.	Кол. уч.	Лист	Изд.	Подп.	Дата	Раздел 1 "Проект планировки территории. Графическая часть."	ПТТ	2	2
Разработал	Бесталоб			БТ	10.2023				
Проверил	Штаровский			ШШ	10.2023	Чертеж границ зон планируемого размещения линейных объектов. Чертеж создан для планирования размещения линейных объектов, подлежащих реконструкции в связи с изменением их местоположения.			
Н.контр.	Абдеева				10.2023	ЦЕНТР ТЕХНОЛОГИЧЕСКОГО РАЗВИТИЯ Формат А4х7			
ГИП	Григорян				10.2023	1:000			