


ПРОЕКТ ПЛАНИРОВКИ ТЕРРИТОРИИ ПО ЛИНЕЙНОМУ ОБЪЕКТУ «УЛИЧНЫЕ ГАЗОПРОВОДЫ с.ВОРСИНО БОРОВСКОГО РАЙОНА КАЛУЖСКОЙ ОБЛАСТИ» Схема границ зон с особыми условиями использования территорий, М 1:1000

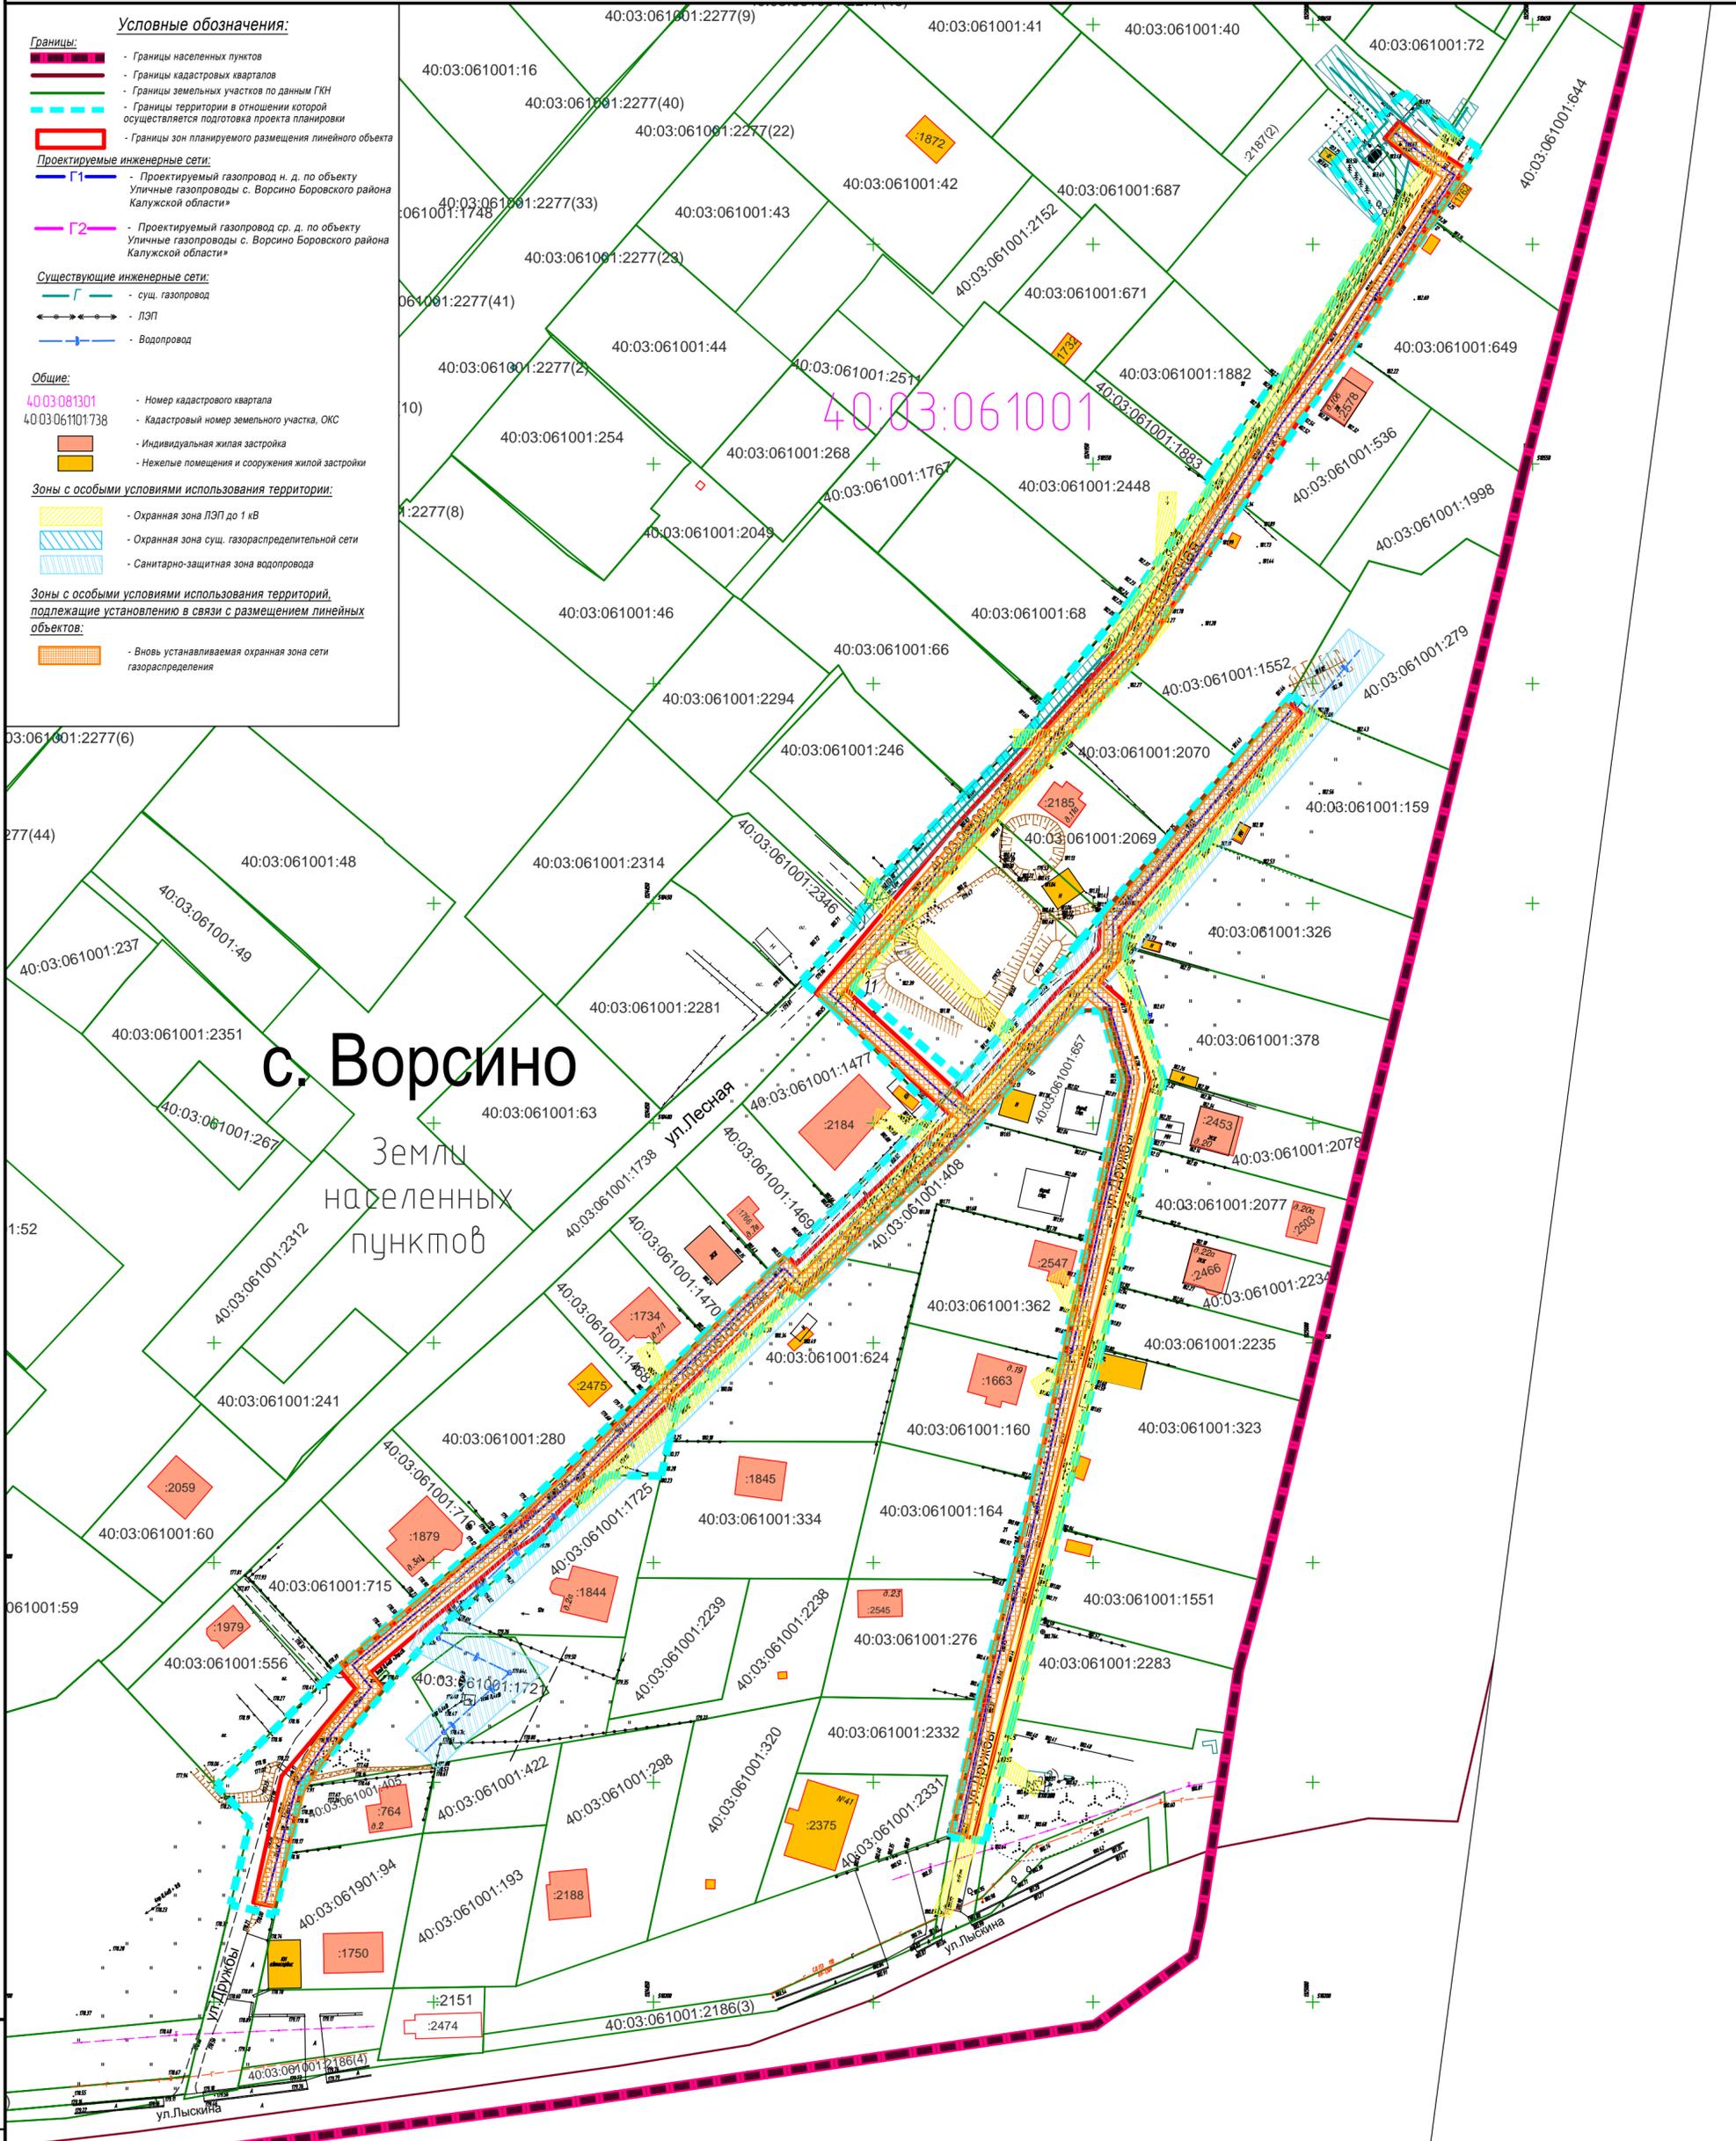


- Условные обозначения:**
- Границы:**
- Границы населенных пунктов
 - Границы кадастровых кварталов
 - Границы земельных участков по данным ГКН
 - Границы территории в отношении которой осуществляется подготовка проекта планировки
 - Границы зон планируемого размещения линейного объекта
- Проектируемые инженерные сети:**
- Г1 - Проектируемый газопровод н. д. по объекту «Уличные газопроводы с. Ворсино Боровского района Калужской области»
 - Г2 - Проектируемый газопровод ср. д. по объекту «Уличные газопроводы с. Ворсино Боровского района Калужской области»
- Существующие инженерные сети:**
- сущ. газопровод
 - ЛЭП
 - Водопровод
- Общие:**
- 40:03:061001 - Номер кадастрового квартала
 - 40:03:061001:738 - Кадастровый номер земельного участка, ОКС
 - Индивидуальная жилая застройка
 - Нежилые помещения и сооружения жилой застройки
- Зоны с особыми условиями использования территорий:**
- Охранная зона ЛЭП до 1 кВ
 - Охранная зона сущ. газораспределительной сети
 - Санитарно-защитная зона водопровода
- Зоны с особыми условиями использования территорий, подлежащие установлению в связи с размещением линейных объектов:**
- Вновь устанавливаемая охранная зона сети газораспределения



с. Ворсино

Земли населенных пунктов

Имя, И. подл., Подпись и дата

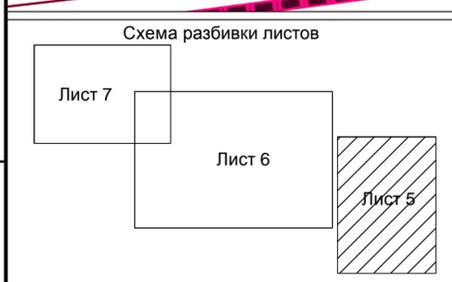

Изм.	Копч.	Лист	И док.	Подпись	Дата
Разработал	Белов			<i>[Signature]</i>	06.2019
Проверил	Сафронова			<i>[Signature]</i>	06.2019
ГИП	Владимиров			<i>[Signature]</i>	06.2019

1922-ППТ.ГМ.2		
Проект планировки территории по линейному объекту "Уличные газопроводы с. Ворсино Боровского района Калужской области"		
Том 2. Материалы по обоснованию проекта планировки территории. Раздел 3. Графическая часть		
Стация	Лист	Листов
П	5	10
ООО "Газпроект"		