
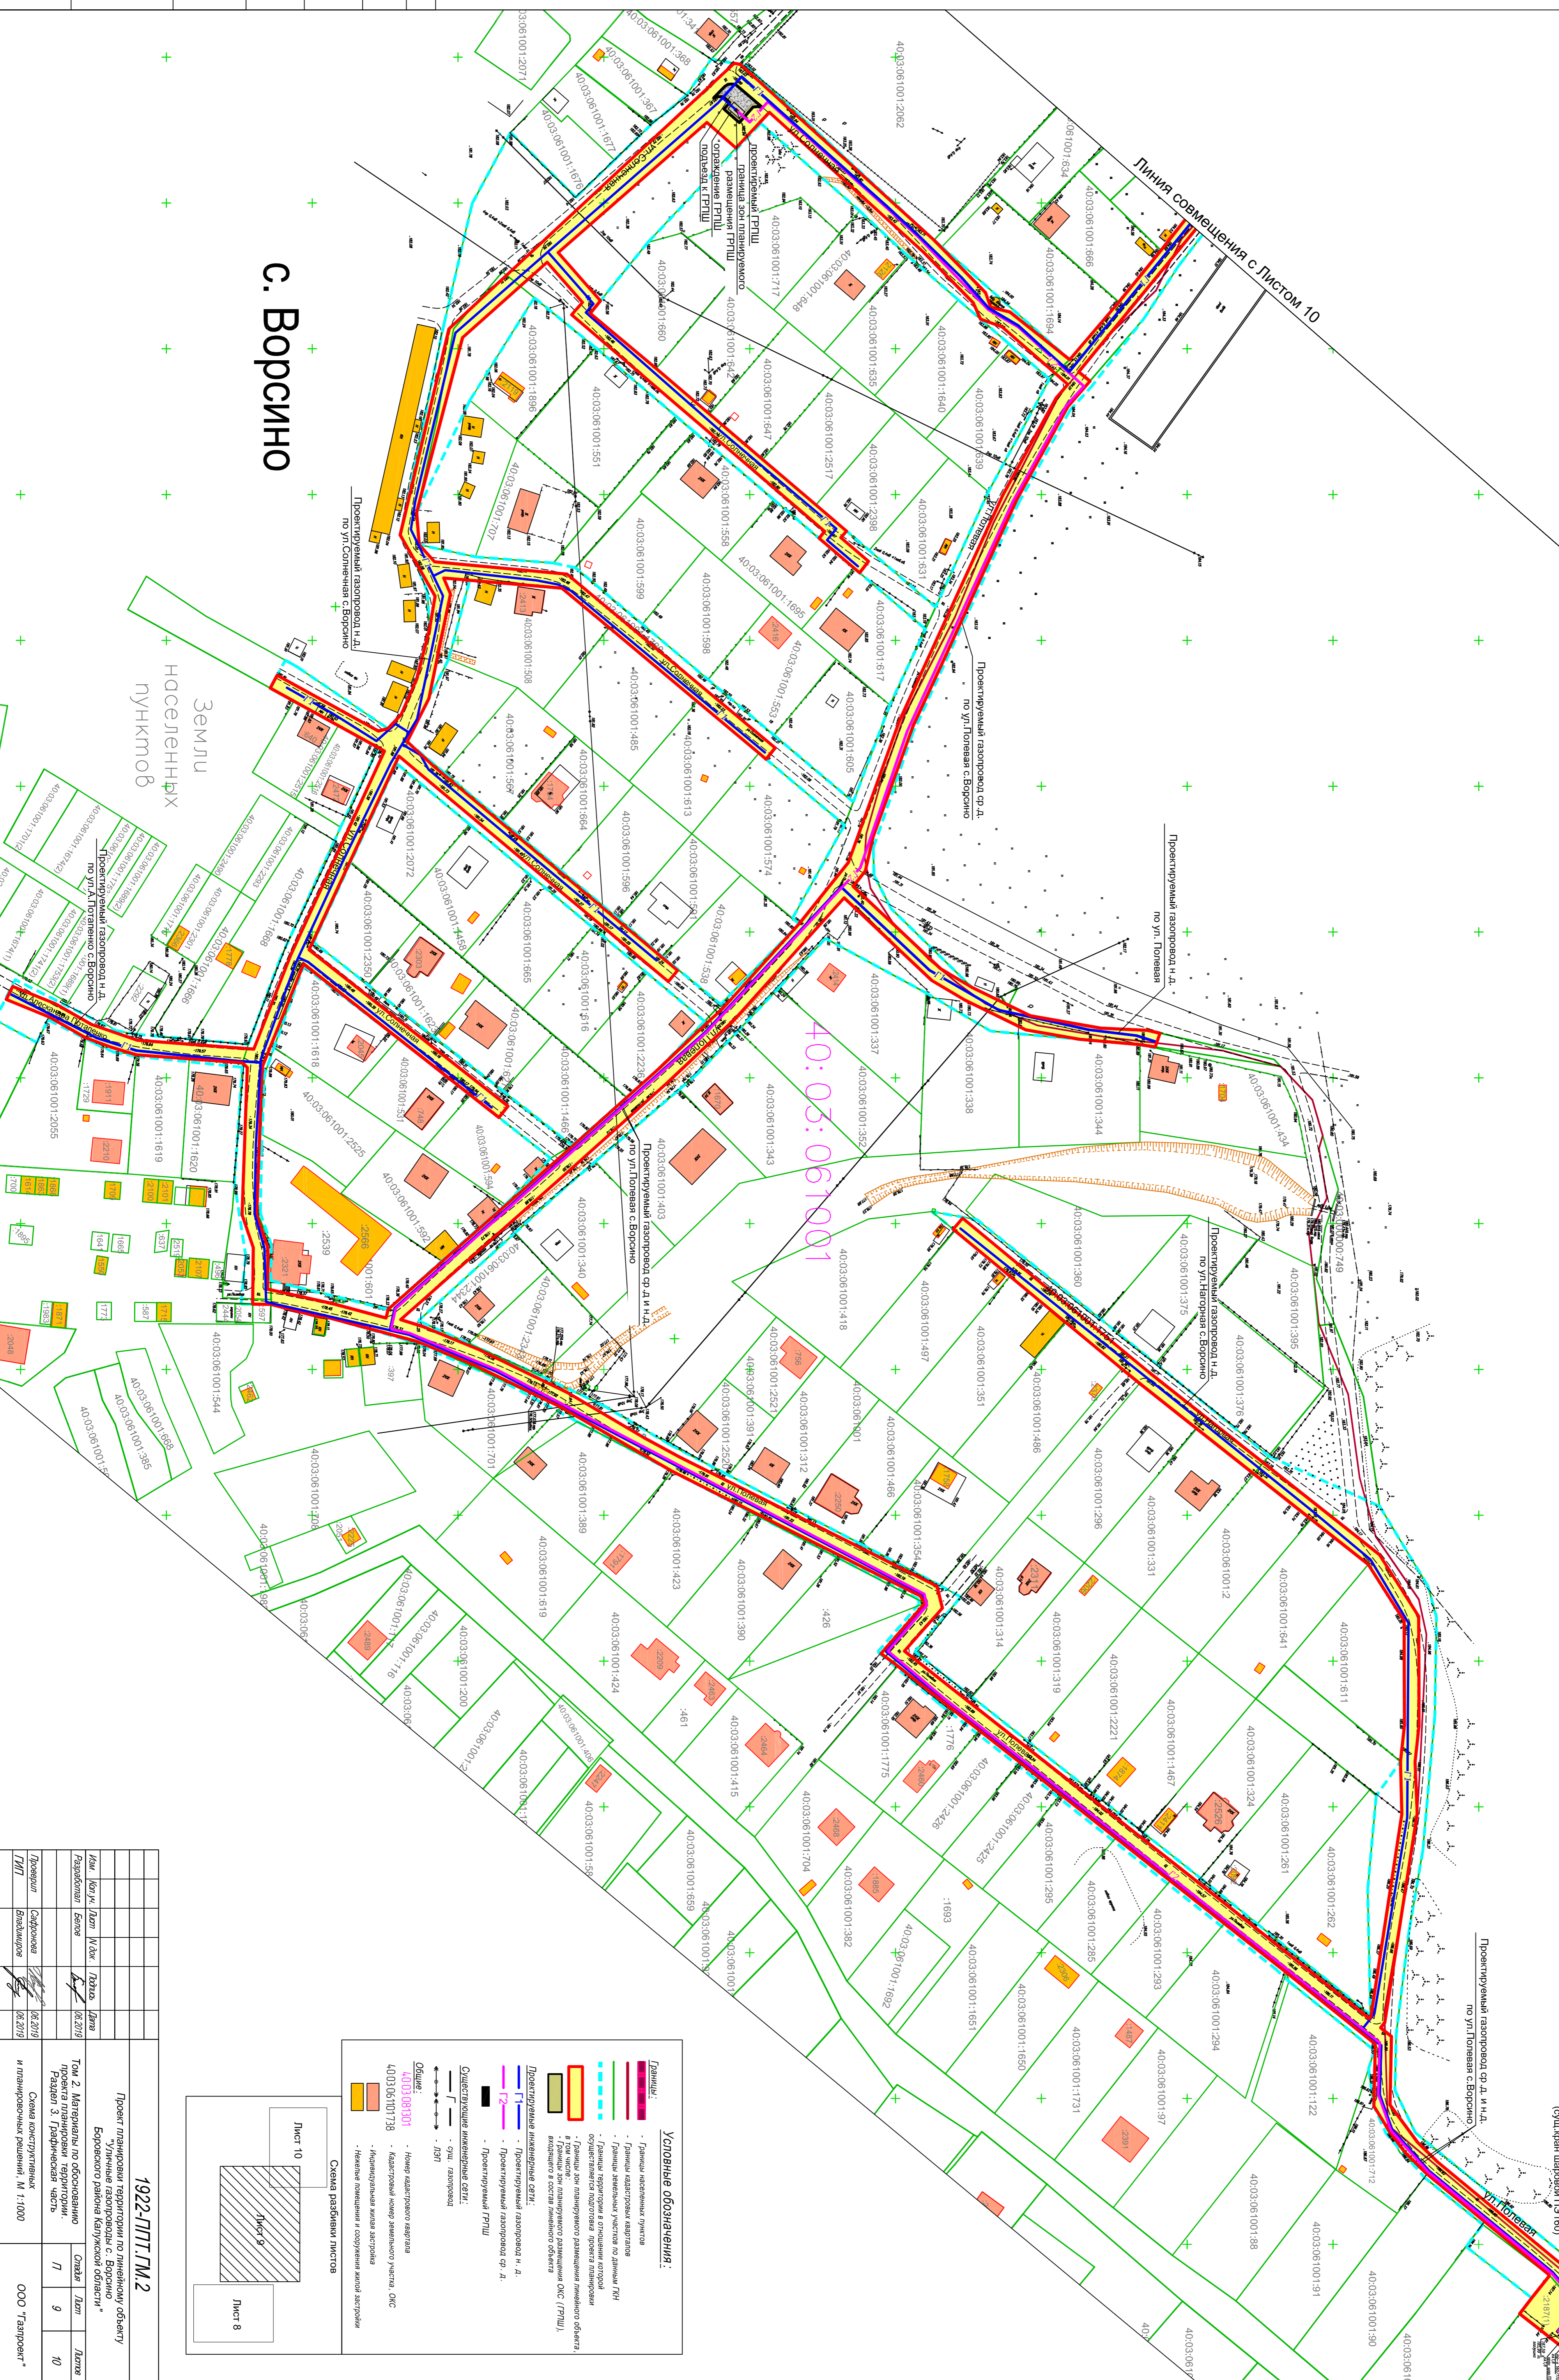


ПРОЕКТ ПЛАНИРОВКИ ТЕРРИТОРИИ ПО ЛИНЕЙНОМУ ОБЪЕКТУ
 «УЛИЧНЫЕ ГАЗОПРОВОДЫ С.ВОРСИНО БОРОВСКОГО РАЙОНА КАЛУЖСКОЙ ОБЛАСТИ»
 СХЕМА КОНСТРУКТИВНЫХ И ПЛАНИРОВОЧНЫХ РЕШЕНИЙ, М 1:1000

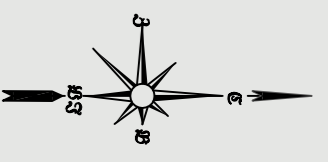

С. Ворсино

40:05:061001

Согласовано			
Инв. № подл.	Подпись и дата	Взам. инв. №	
1922-ПП.Т.М.2			
Проект планировки территории по линейному объекту Уличных газопроводов с. Ворсино Боровского района Калужской области			
Код	Кол.м.	Дат.	Подп.
Газопроводы	Воско	08.2019	
Планировка	Савосова	08.2019	
ТИП	Видальцев	08.2019	
Том 2. Материалы по обоснованию проекта планировки территории. Раздел 2. Графическая часть			Стр. 9
Схема конструктивных и планировочных решений. М 1:1000			Лист 10
ООО "Газпроект"			Формат А1

Условные обозначения:

- Границы земельных участков
- Границы кадастровых кварталов
- Границы земельных участков по данным ГИИ
- Границы территории в отношении которой осуществляется подготовка проекта планировки территории
- Границы зон планировочного размещения линейного объекта в том числе зон планировочного размещения ОКС (ГРПШ), выходящих в состав линейного объекта
- Проектируемые инженерные сети:
 - Проектируемый газопровод н.д.
 - Проектируемый газопровод с.д.
 - Проектируемый ГРПШ
- Существующие инженерные сети:
 - Сети газопроводов
 - Сети ГРПШ
- Общие:
 - Номер кадастрового квартала 40:03:061001:738
 - Кадастровый номер земельного участка, ОКС
 - Муниципальный кадастровый квартал
 - Начальная планировка и существующая планировка земельных участков

Схема развития пунктов

Лист 10

Лист 9

Лист 8

Точка подключения
 в С.У.Л. газопровода н.д. ПЗ 160 км
 (в районе ГРПШ 2 по ул. Полевая)
 С.У.Л. ГРПШ № 2
 по ул. Полевая
 Точка подключения
 в С.У.Л. газопровода с.д. ПЗ 160 км
 (сучьями шириной ПЗ 160)