


Экспликация зданий и сооружений

Номер на плане	Наименование	Примечание
1	Складской корпус N1	Проектир.
2	Складской корпус N2	Проектир.
3	Котельная	Проектир.
4	Насосная станция	Проектир.
4.1, 4.2	Резервуар запаса воды (2шт.)	Проектир.
5.1, 5.2	КТП (2шт.)	Проектир.
6.1, 6.2	Проходная (2шт.)	Проектир.
7.1	ЛОС хоз.-бытовых стоков	Проектир.
7.2	ЛОС лифтовых стоков	Проектир.
8.1, 8.2	Водозаборная скважина (2шт.)	Проектир.
9	Автостоянка легкового транспорта	Проектир.
10	Автостоянка большегрузного транспорта на 2м/м	Проектир.
11	Площадка для отдыха	Проектир.
12	Площадка ТБО	Проектир.

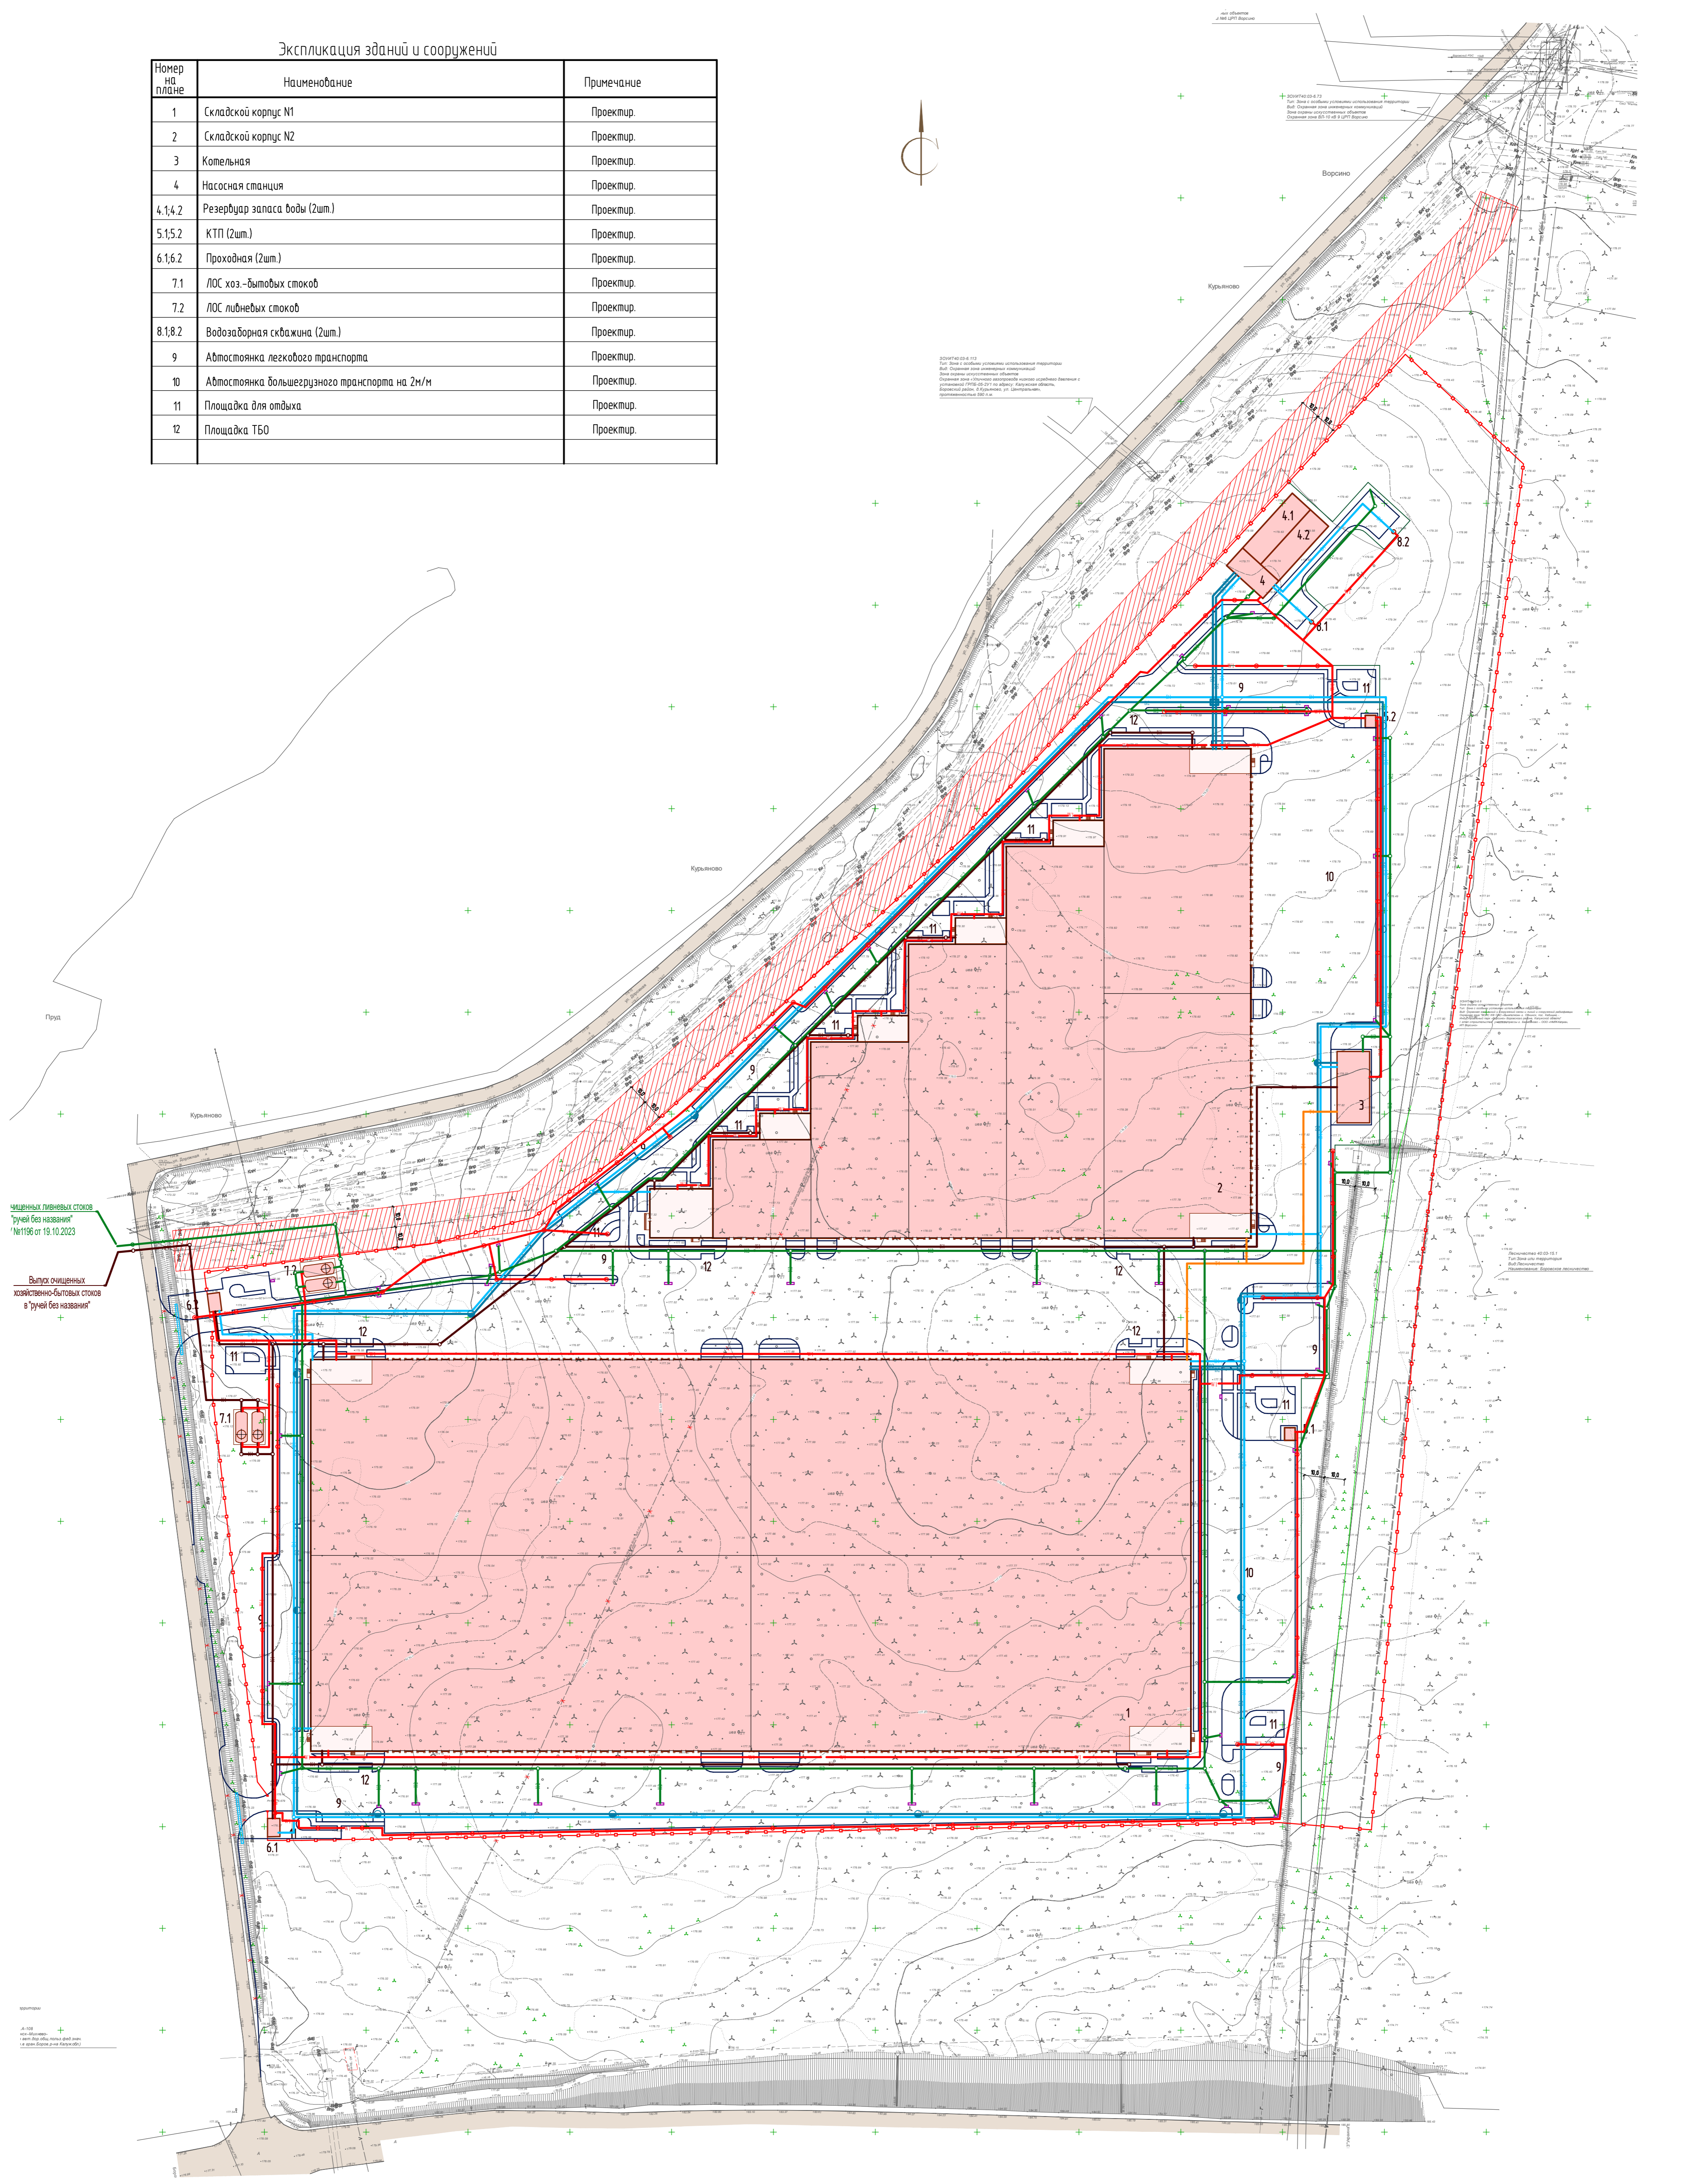

Исходные данные:
 - Выпуск омышленных хозяйственно-бытовых стоков в ручей без названий №1196 от 19.10.2023

Условные обозначения

- Здания проектир.
- Автодороги проектир.
- Тропулары проектир.
- Ограда проектир.
- Труба водопропускная проектир.

Сети проектируемые

- В1 Водопровод хоз.-питьевой
- В2 Водопровод противопожарный
- К1 Канализация бытовая
- К2 Канализация лифтовая
- W1 Электрокабель низковольтный
- Т4 Теплотрасса

576/11-23-ППТ-ПМТ				
Логистический комплекс на земельных участках с кадастровыми номерами 40.03.068319.419, 40.03.068319.418, расположенных по адресу: Калининская область, Зорьковский район, сельское поселение "Село Ворсино", в районе с. Ворсино				
Изм.	Н.уч.	Лист	№ док.	Подпись
Г.АП	Разработчик	Короткова		
Гл. спец.				
Проект планировки территории, совмещенный с проектом межевания			Стадия	Лист
Сводный план инженерных сетей			ППТ	4
М 1:1500			ООО "ВРП Групп"	
Формат А1				