


Экспликация зданий и сооружений

| Номер на плане | Наименование | Примечание |
|----------------|---|------------|
| 1 | Складской корпус N1 | Проектир. |
| 2 | Складской корпус N2 | Проектир. |
| 3 | Котельная | Проектир. |
| 4 | Насосная станция | Проектир. |
| 4.1,4.2 | Резервуар запаса воды (2шт.) | Проектир. |
| 5.1,5.2 | КТП (2шт.) | Проектир. |
| 6.1,6.2 | Проложная (2шт.) | Проектир. |
| 7.1 | ЛОС хоз.-бытовых стоков | Проектир. |
| 7.2 | ЛОС ливневых стоков | Проектир. |
| 8.1,8.2 | Водозаборная скважина (2шт.) | Проектир. |
| 9 | Автостоянка легкового транспорта | Проектир. |
| 10 | Автостоянка большегрузного транспорта на 2н/м | Проектир. |
| 11 | Площадка для отдыха | Проектир. |
| 12 | Площадка ТБО | Проектир. |

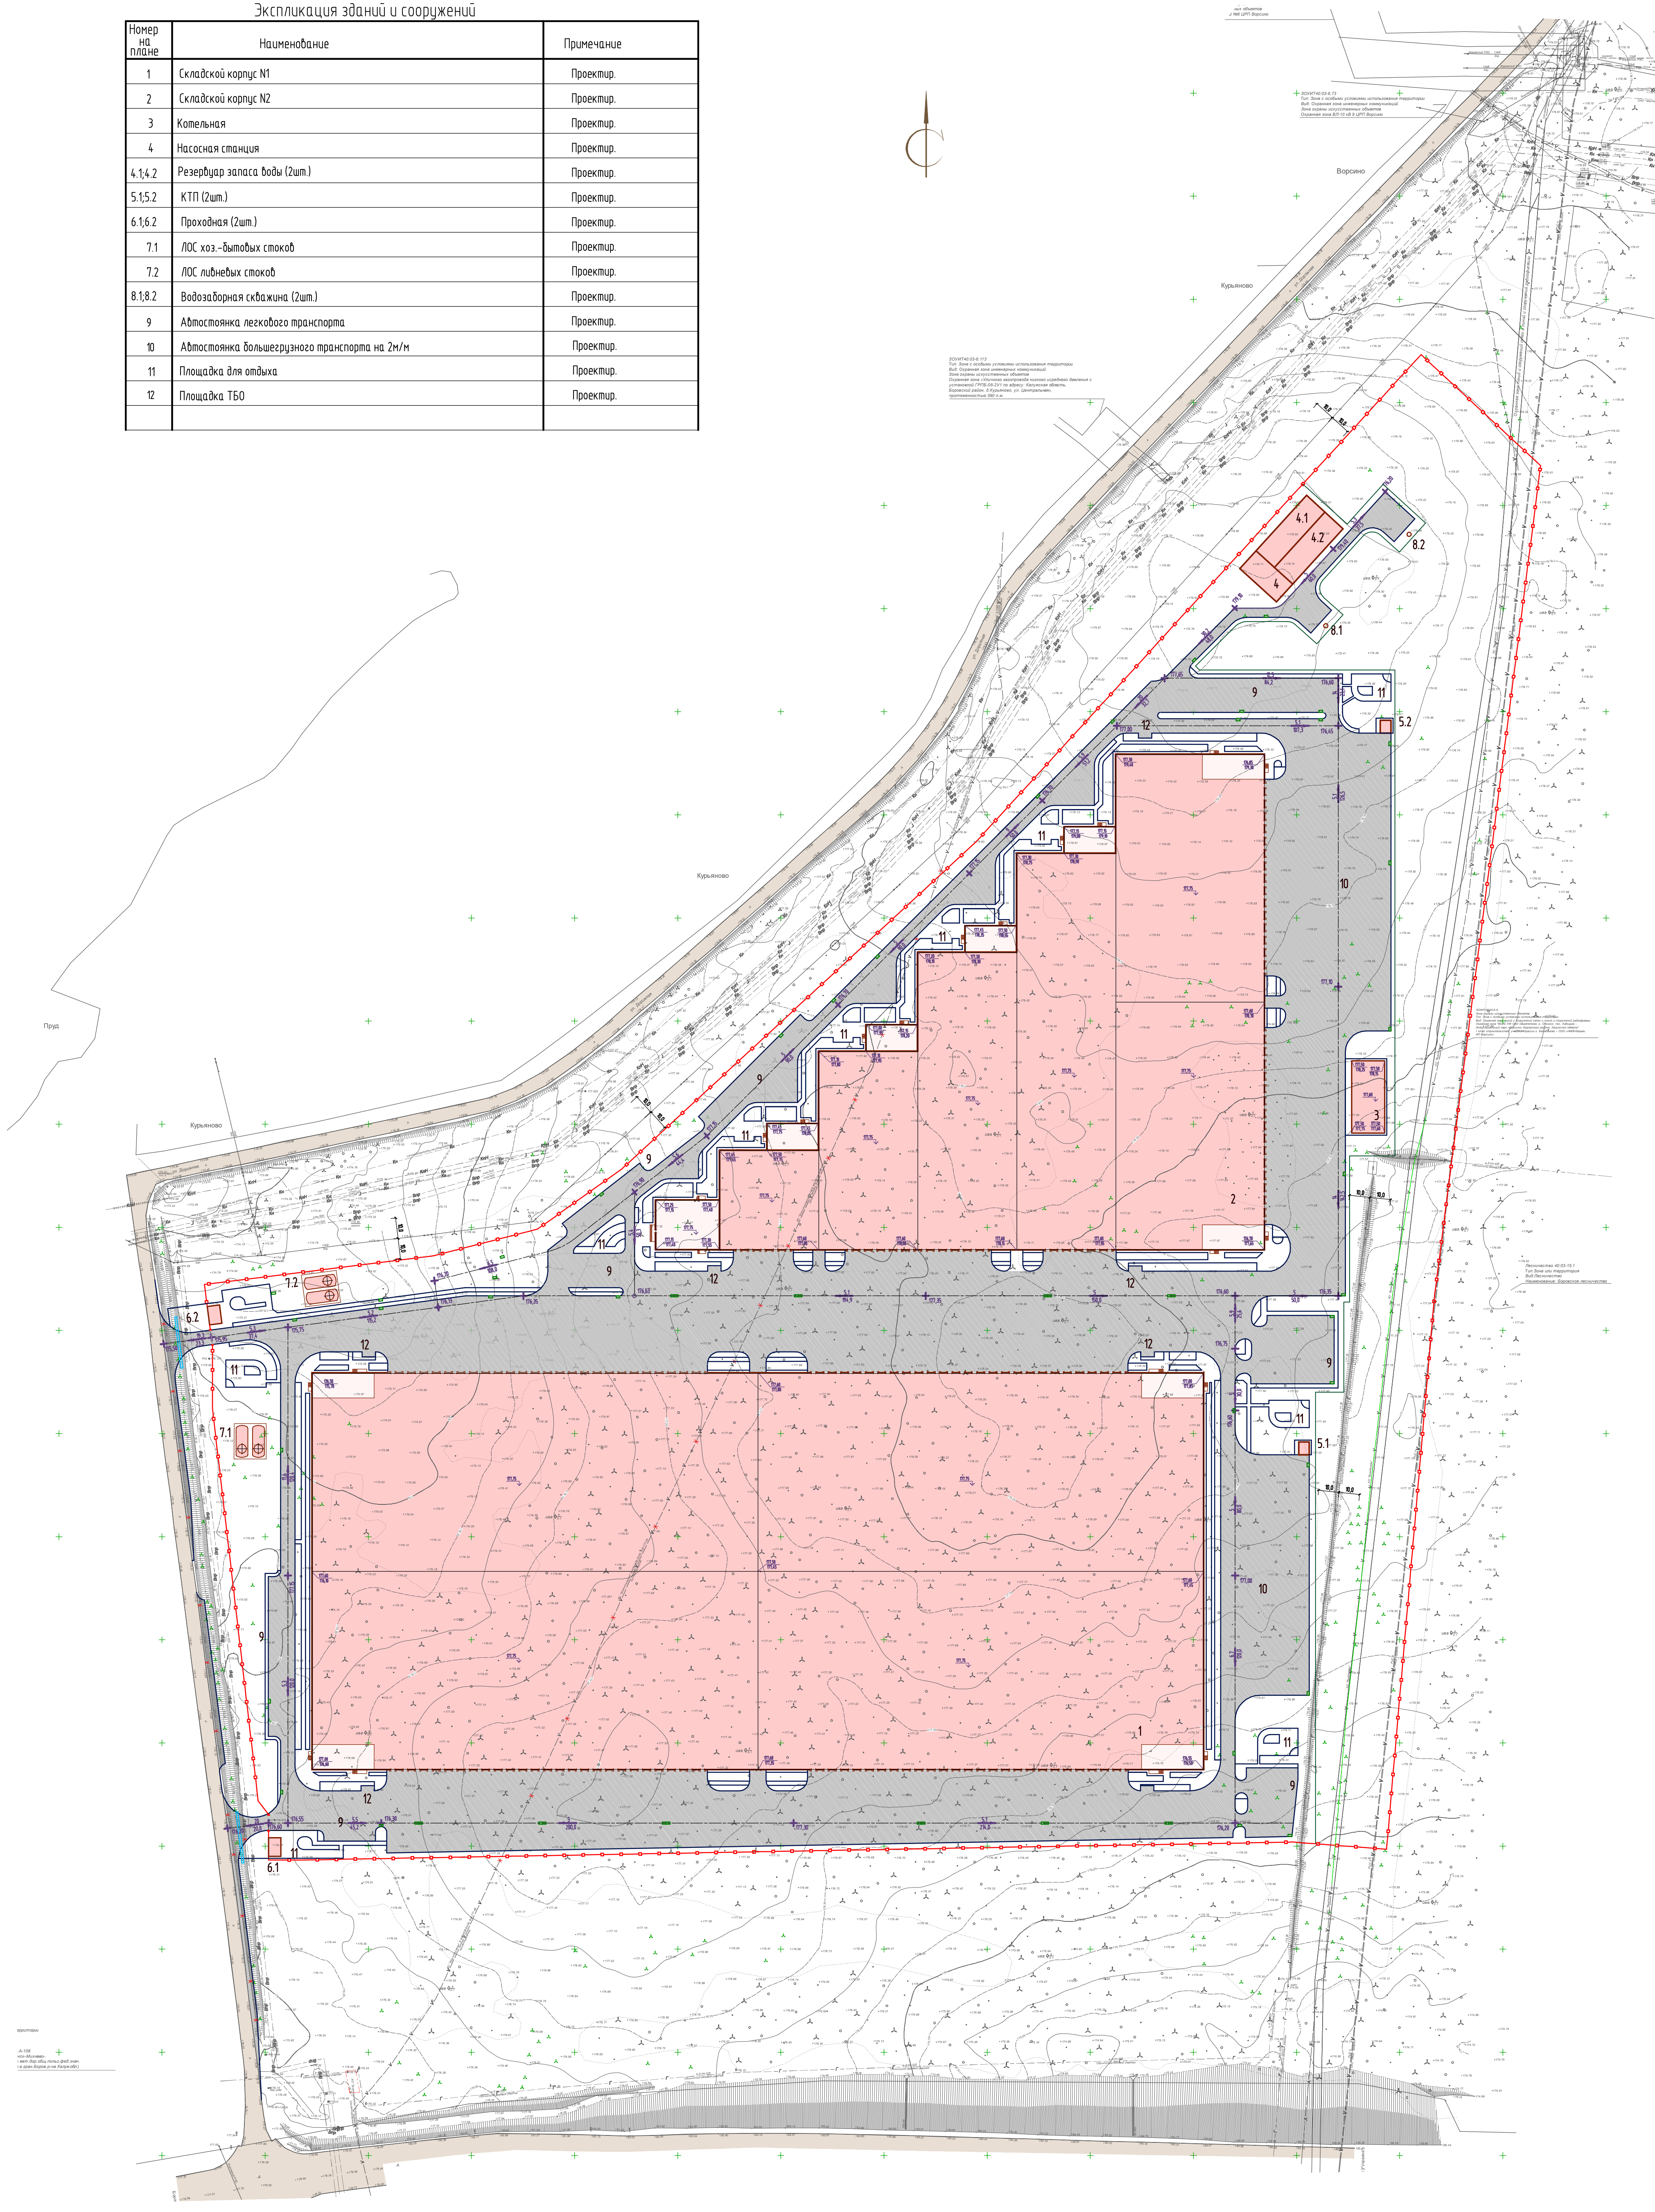

Экспликация зданий и сооружений
 Вид: План
 Масштаб: 1:1500
 Дата: 2024.08.12
 Проект: 576/11-23-ППТ-ПМТ

Согласовано
 Подпись
 Дата

| | | | | | | | | | | | |
|--------------------------|--|--|-------------|--|--|--|--|--|--------|--|--|
| Изм. | | | Лист | | | Подпись | | | Дата | | |
| ГАП | | | Разработчик | | | Проект планировки территории, совмещенный с проектом межевания | | | Статус | | |
| Гл.спец. | | | Короткова | | | ППТ | | | Лист 3 | | |
| План организации рельефа | | | | | | ООО "ВРП Групп" | | | | | |
| М 1:1500 | | | | | | Формат А1 | | | | | |

576/11-23-ППТ-ПМТ
 Логистический комплекс на земельных участках с кадастровыми номерами 4003068319.419, 4003068319.418, расположенных по адресу: Калининская область, Боровский район, сельское поселение "Село Ворсино", в районе с. Ворсино