


Экспликация зданий и сооружений

Номер на плане	Наименование	Примечание
1	Складской корпус N1	Проектир.
2	Складской корпус N2	Проектир.
3	Котельная	Проектир.
4	Насосная станция	Проектир.
4.1,4.2	Резервуар запаса воды (2шт.)	Проектир.
5.1,5.2	КТП (2шт.)	Проектир.
6.1,6.2	Проходная (2шт.)	Проектир.
7.1	ЛОС хоз.-бытовых стоков	Проектир.
7.2	ЛОС ливневых стоков	Проектир.
8.1,8.2	Водозаборная скважина (2шт.)	Проектир.
9	Автостоянка легкового транспорта	Проектир.
10	Автостоянка большегрузного транспорта на 2н/м	Проектир.
11	Площадка для отдыха	Проектир.
12	Площадка ТБО	Проектир.

Условные обозначения

- Здания проектир.
- Автодороги проектир.
- Трогуары проектир.
- Озеленение проектир.
- Ограда проектир.
- Автостоянки проектир.
- Граница отвода
- Труба водопроводная проектир.
- Охранная зона газопровода высокого давления
- Охранная зона ЛЭП 10кВ

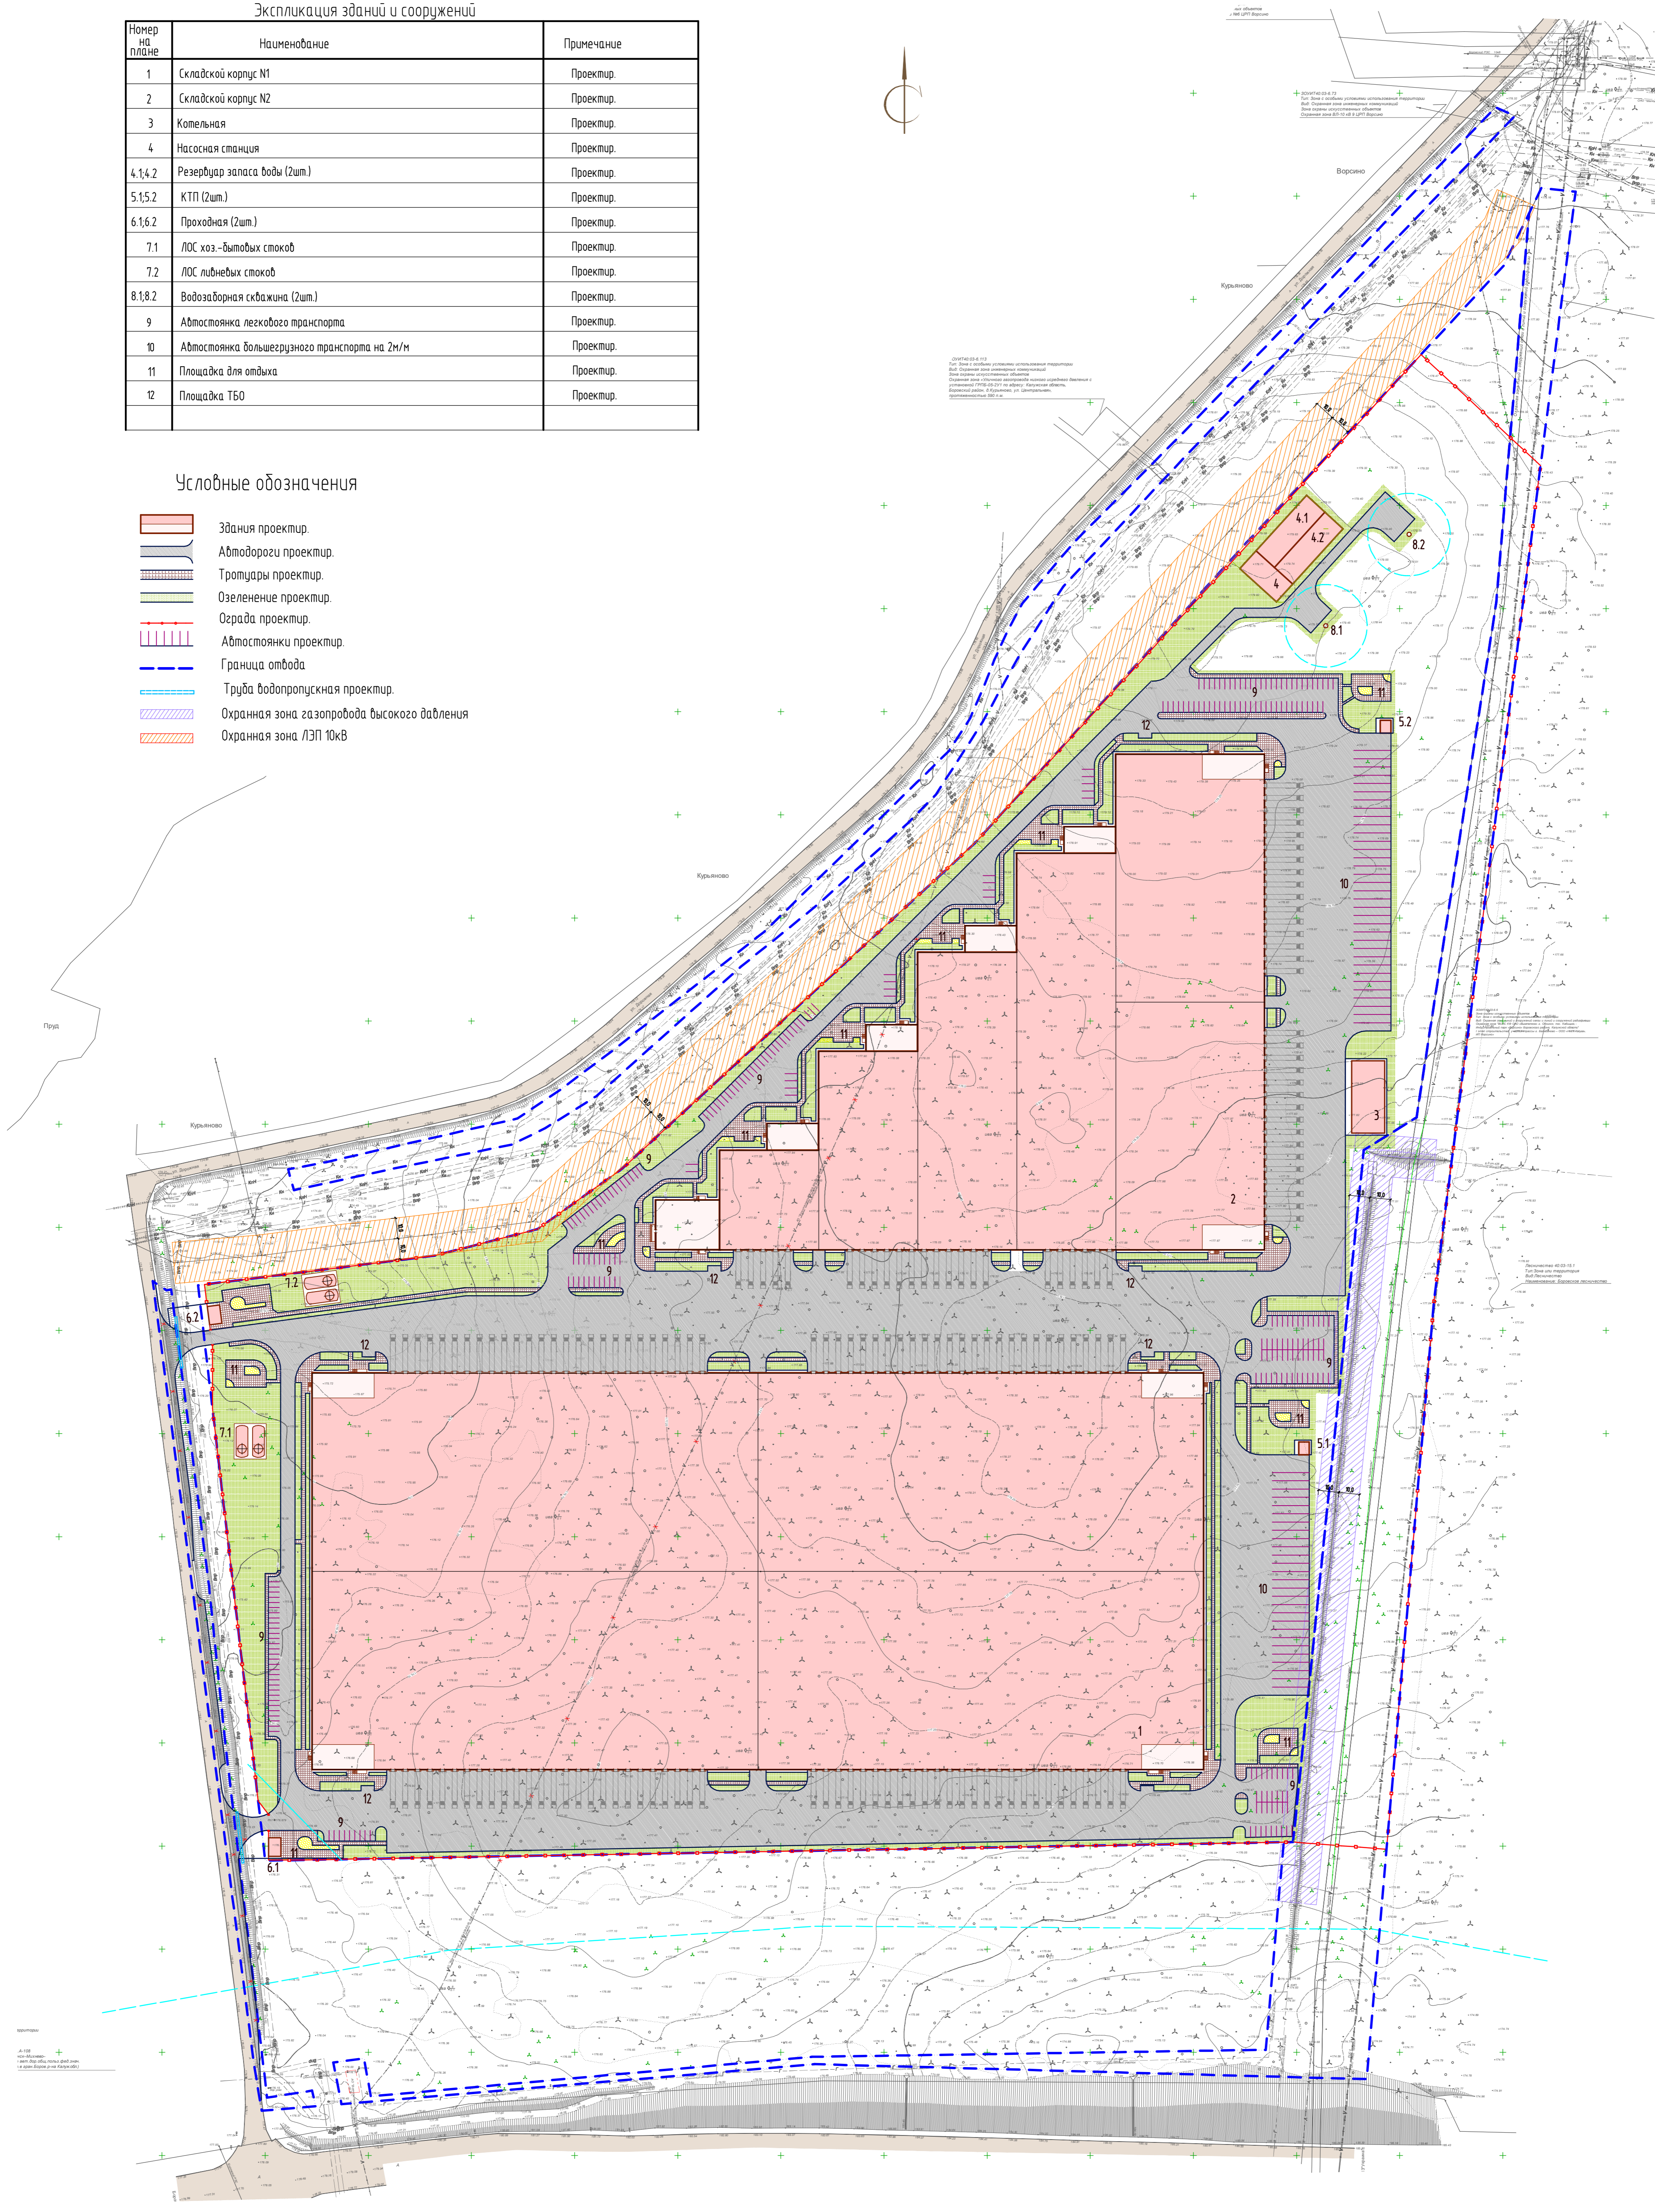

Согласовано
 Подпись и дата
 М.П.

				576/11-23-ППТ-ПМТ		
				Логистический комплекс на земельных участках с кадастровыми номерами 40.03.068319.419, 40.03.068319.418, расположенных по адресу: Калининская область, Боровский район, сельское поселение "Село Воросино", в районе с. Воросино		
Изм.	Н.чч.	Лист	№ Док.	Подпись	Дата	Статус
						Листов
ГАП	Разработчик	Проект планировки территории, совмещенный с проектом межевания				Лист
Гл.спец.	Короткова					Лист
				Схема планировочной организации земельного участка М 1:1500		Листов
						000 "ВРП Групп"
						Формат А1